



INIBIZIONE ARRE

aree di cantiere - divieto ASSOLUTO di accesso e stazionamento ai non addetti ai lavori

parcheggio motocicli

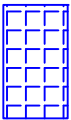

ORIENTAMENTO

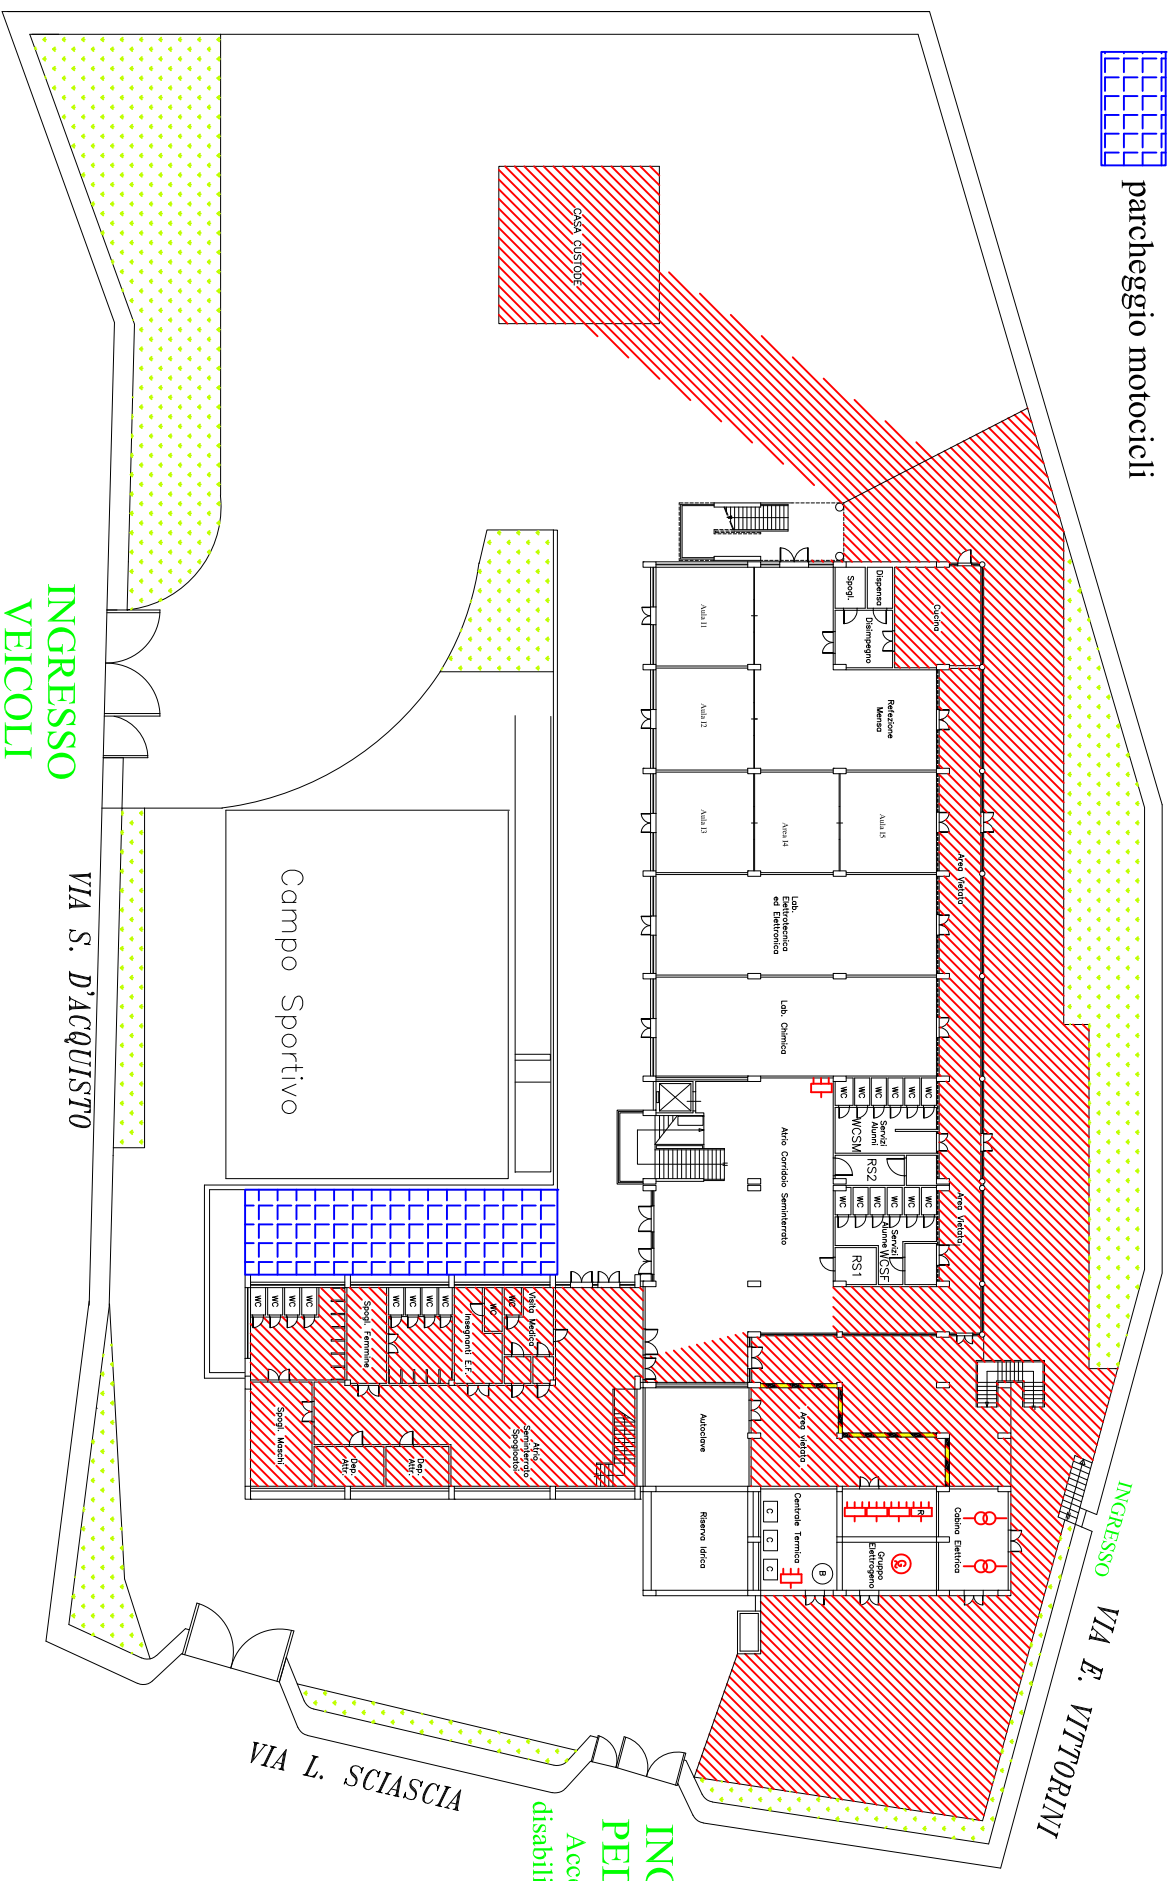

**INGRESSO
PEDONALE**
Accesso veicoli
disabili, DS e pulmino

VIA S. D'ACQUISTO